






DETTAGLIO POSTI AUTO RISERVATI P. DI HANDICAP

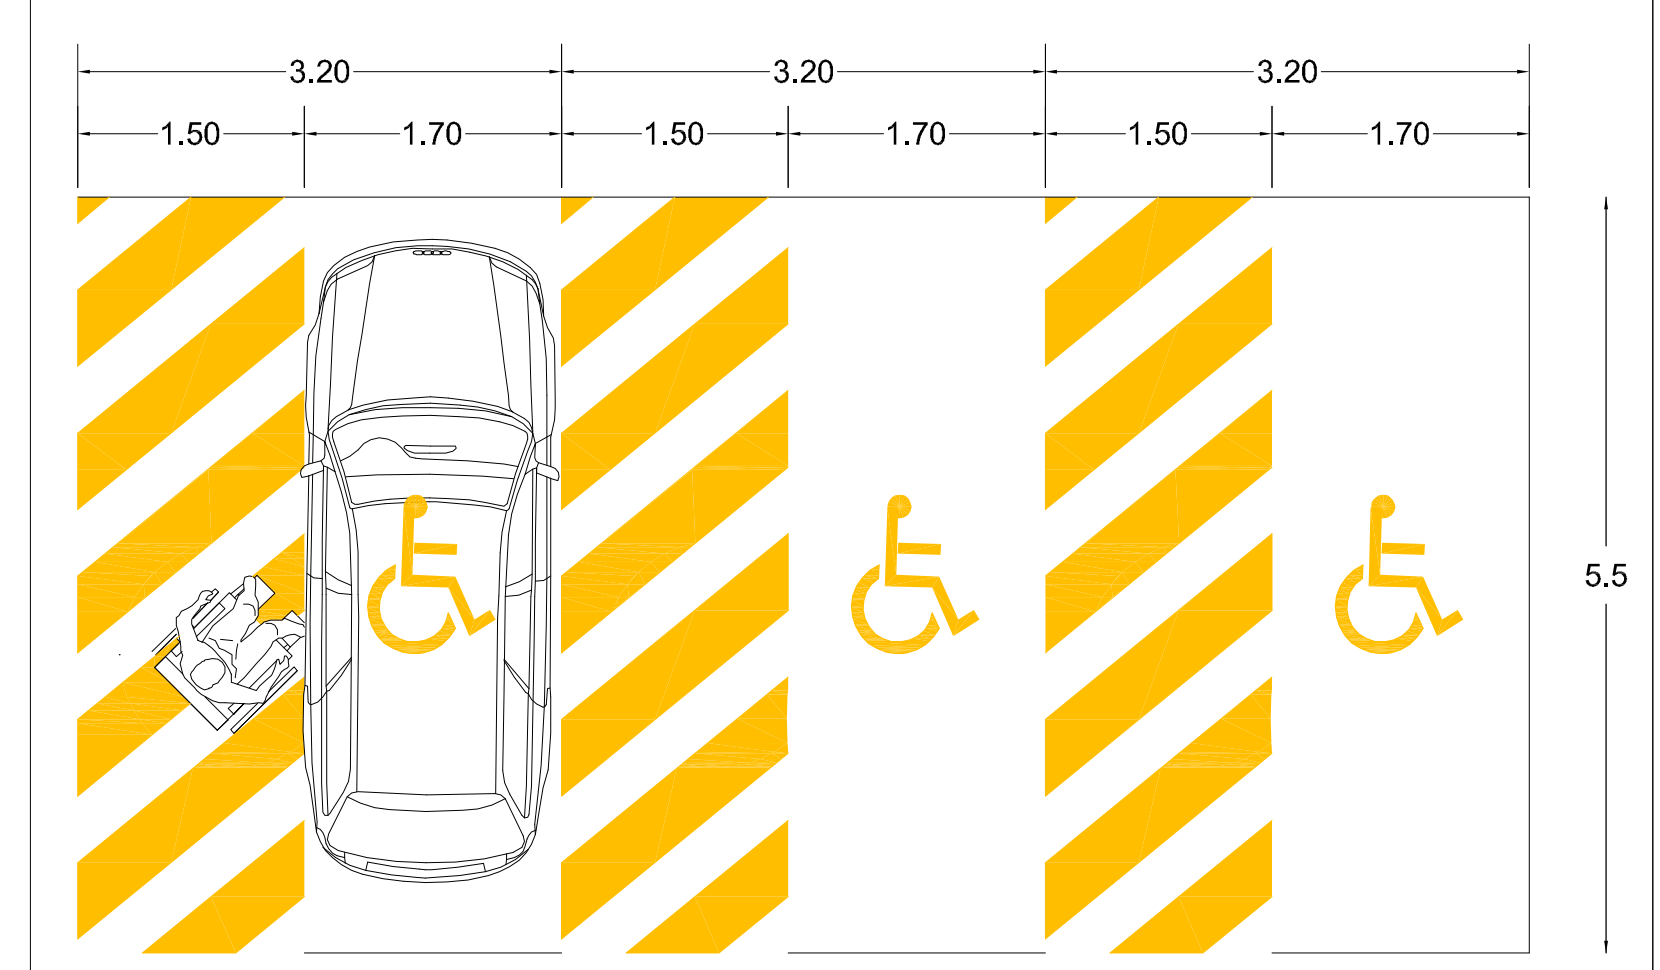


ESTERNO - VIA GABELLI. Rapp. 1:50

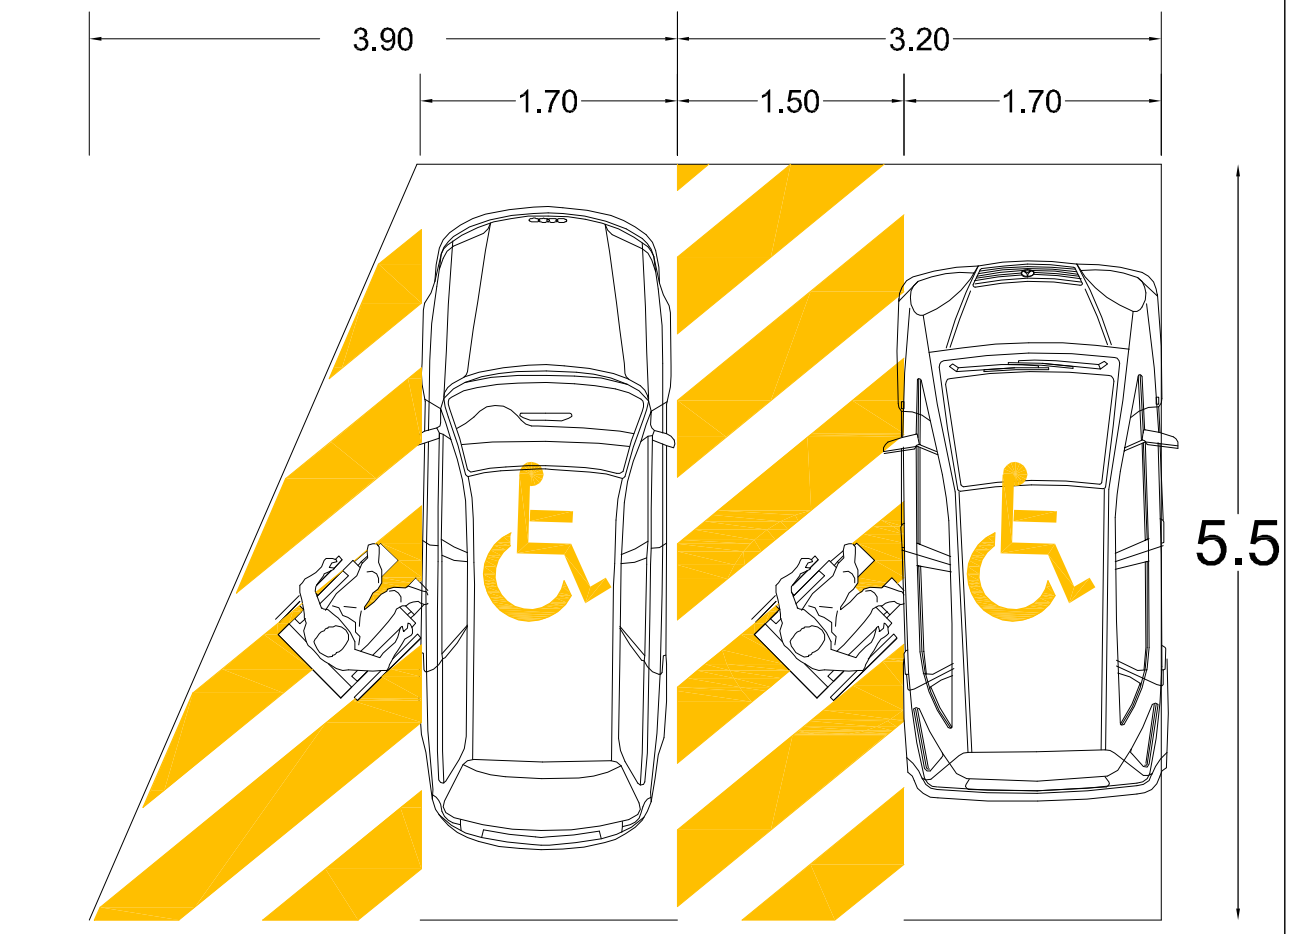

ESTERNO - VIA PESTALOZZI (esistente). Rapp. 1:50

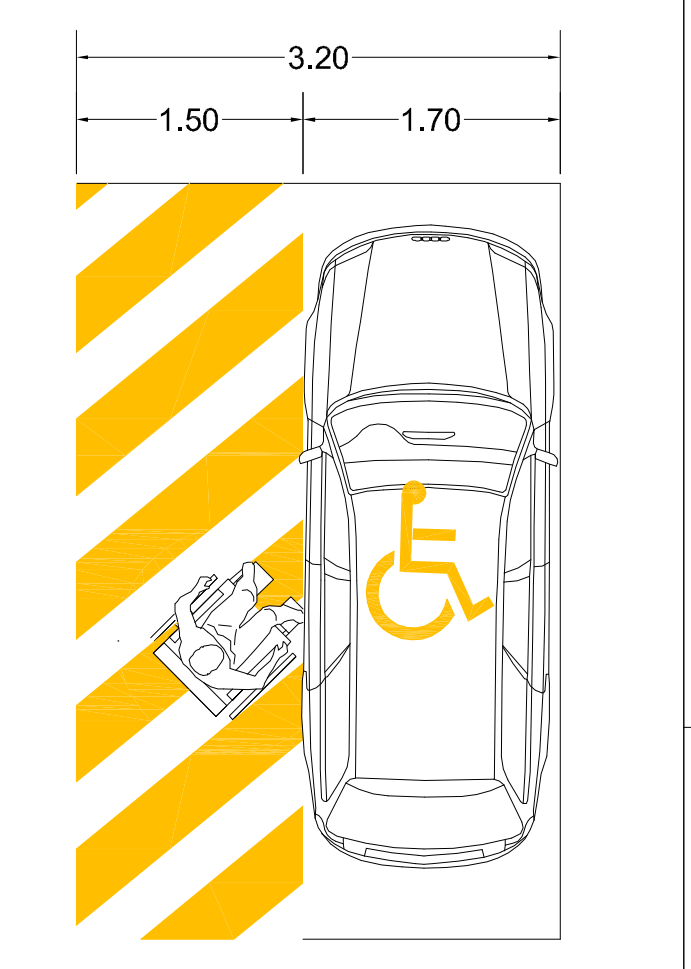

INTERNO - CAMPI TENNIS OUTDOOR. Rapp. 1:50

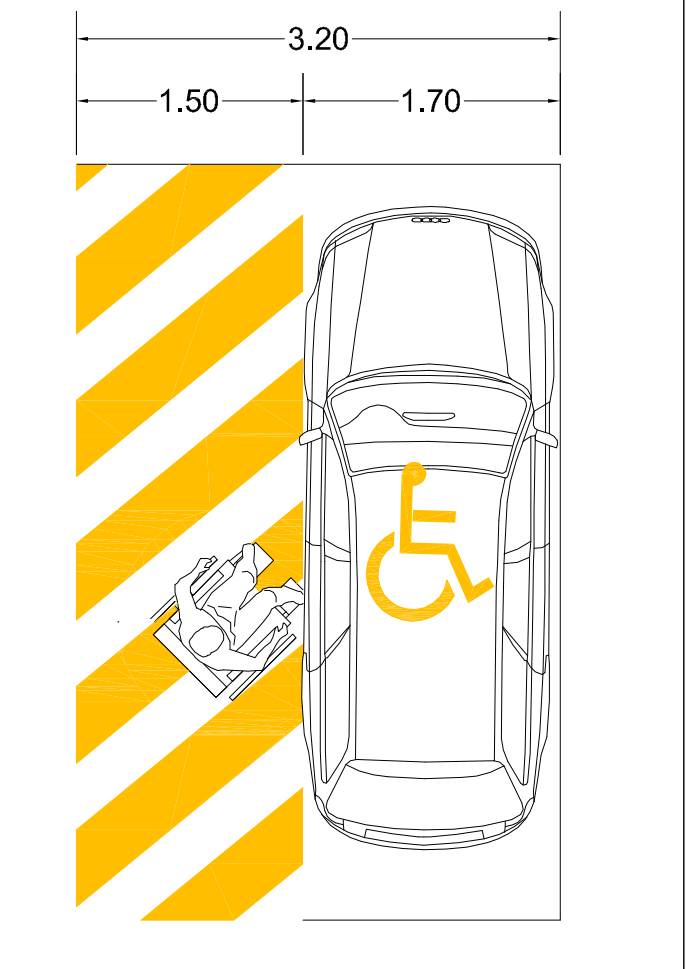


INTERNO - SPOGLIATOI CALCIO A 5. Rapp. 1:50


- LEGENDA**
- Percorso portatori handicap
 - Accessibilità
 - Parcheggio spettatori disabili
 - Parcheggio atleti disabili
 - Rampa
 - Ascensore
 - Piattaforma elevatrice
 - Assistenza
 - Bagno disabili
 - Giochi adatti a bambini disabili

COMUNE di TERNI
DIREZIONE INFRASTRUTTURE ED OO.PP.
PROVINCIA di TERNI

Opere di completamento della riqualificazione del Parco Urbano Bruno Galigani nel quartiere Cardeto, in seguito alla risoluzione della Concessione rep. 37945 del 4.9.2013. Aggiornamento e verifica del progetto esecutivo.

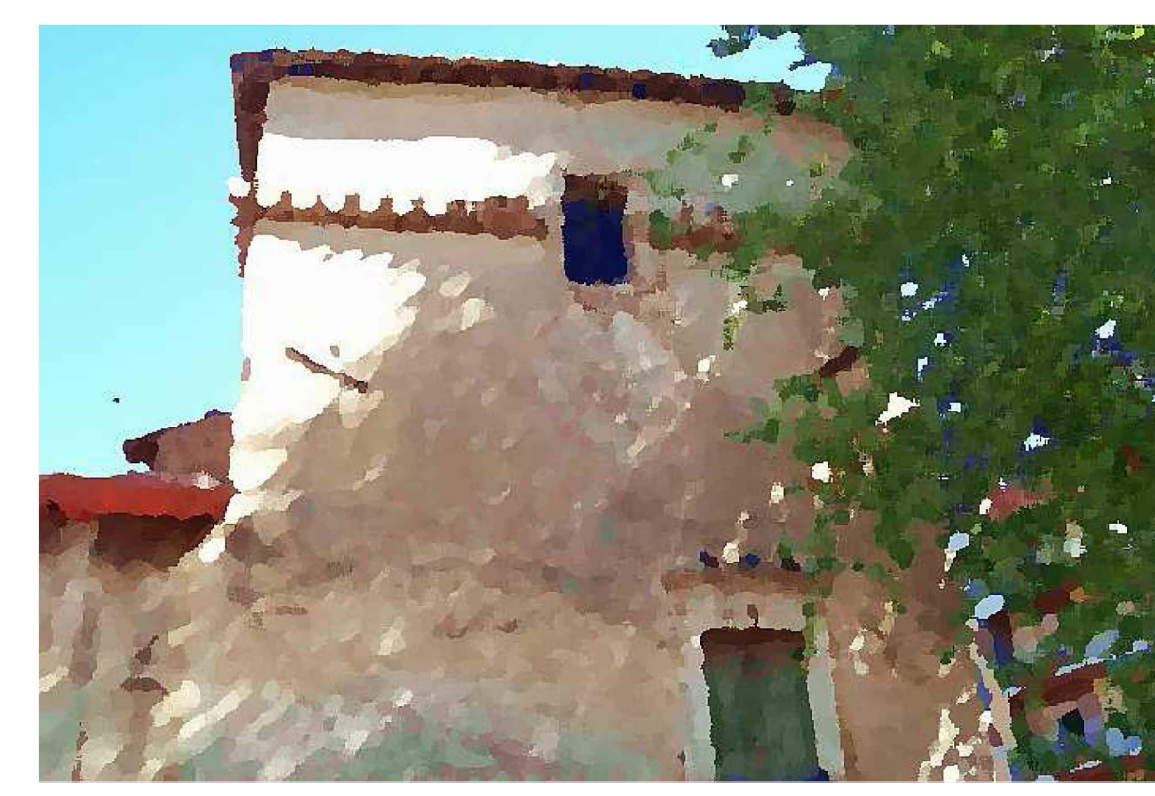

RUP COMUNE di TERNI: Dott. Federico NANNURELLI
PROGETTO ARCHITETTONICO: Arch. Paolo GIUSTINELLI
L.go E.R. Passavanti 13, Terni (TR)

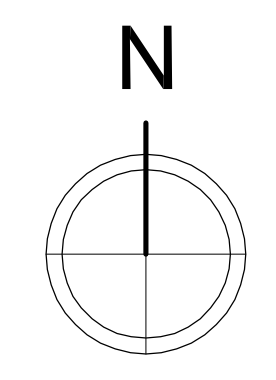

PLANIMETRIA GENERALE rapp. 1:350

progetto	REV. ESECUTIVO	revisione	MAG. 2020	sta.	A
PROGETTO GENERALE DEI PERCORSI	ST. DI PROGETTO	num.	00		
PLANIMETRIA GENERALE E BARRIERE ARCH.	Cardeto_A07	num.			07